

Città di Caserta

Medaglia d'Oro al Merito Civile
AREA GENERALE DI COORDINAMENTO TECNICO
Settore Manutenzione – Mobilità e Traffico

ORDINANZA N° *146/15*

Oggetto: lavori di riqualificazione di Via Mazzini - chiusura al traffico dal GIORNO 8/6/2015 a termine lavori.

IL DIRIGENTE DEL SETTORE

- Premesso che la ditta CO.GE.CA. srl, con sede in Via Marchesiello n. 16 Caserta, appaltatrice dei lavori di riqualificazione di Via Mazzini, deve procedere alla esecuzione delle opere, consistenti nel rifacimento della pavimentazione stradale e degli elementi di arredo;
- Che, per il regolare svolgimento dei lavori e a salvaguardia della pubblica e privata incolumità, occorre apportare alcune modifiche all'attuale segnaletica presente in Via Mazzini e traverse;
- Che, inoltre, per arrecare meno disagi possibili ai residenti, l'intervento è stato diviso in quattro fasi lavorative, come da schema allegato;
- Visti gli artt. 6 e 7 del D. L.vo n° 285/92;
- Visto il D. L.vo n° 165 del 30/3/2001;
- Vista la Legge 241/90 e successive modifiche;
- Visto l'art. 107 del D.L.vo n° 267/00;

O R D I N A

Dal giorno 8/6/2015 a termine lavori, l'istituzione delle seguenti limitazioni alla circolazione veicolare:

1) PRIMA FASE:

- chiusura al traffico di Via Mazzini, tratto da P.zza Dante a Via Mazzocchi;

Durante questa fase lavorativa i residenti di Via S. Agostino e Via Daniele accederanno da L.go S. Elena e Via Mazzocchi con uscita su Via S. Giovanni; i residenti di Via Ferrante, V.Illa Salomone e V.Illa Solfanelli accederanno da Via Maielli e L.go Cinone con uscita su Via Gasparri o Via Mazzocchi; i residenti in Via Mazzini tratto da Via Mazzocchi a P.zza Vanvitelli, accederanno da L.go S. Elena, Via Mazzocchi, Via Maielli; i residenti in L.go S. Sebastiano accederanno da Via Mazzocchi;

2) SECONDA FASE:

- chiusura al traffico di Via Mazzini, tratto da Via Mazzocchi a Via Ferrante;
- senso unico alternato, con precedenza per i veicoli in uscita, per i residenti in: Via Mazzini tratto da P.zza Dante a Via Mazzocchi, con entrata e uscita da P.zza Dante; L.go S. Elena, L.go S. Sebastiano e Via Mazzocchi con entrata ed uscita su Via Gasparri; Via S. Agostino e Via Daniele, con entrata ed uscita su Via S. Giovanni;

Durante questa fase lavorativa i residenti di Via Ferrante, V.Illa Solfanelli e V.Illa Salomone accederanno da Via Maielli e L.go Cinone con uscita su Via Gasparri, mentre i residenti in Via Mazzini tratto da Via Ferrante a P.zza Vanvitelli, accederanno da Via Maielli;

3) TERZA FASE:

- chiusura al traffico di Via Mazzini, tratto da Via Maielli a Via Redentore;
- senso unico alternato in L.go S. Elena con precedenza per i veicoli in uscita;
- doppio senso di circolazione in Via Mazzini, tratto da Via Redentore a P.zza Vanvitelli con entrata e uscita su P.zza Vanvitelli;
- ripristino del senso unico di circolazione in: Via Mazzocchi, in Via S. Agostino e in Via Mazzini tratto da P.zza Dante a Via Ferrante con uscita su Via Ferrante;

4) QUARTA FASE:

- chiusura al traffico di Via Mazzini tratto da Via Redentore a P.zza Vanvitelli;
- senso unico alternato in L.go S. Elena, con precedenza per i veicoli in uscita;
- ripristino del senso unico di circolazione in Via Mazzini tratto da Via Ferrante a Via Redentore con uscita su Via Redentore.

I tempi di attuazione delle quattro fasi lavorative è legata all'avanzamento dei lavori, per cui saranno attuate di volta in volta secondo le esigenze di cantiere.


Durante le suddette fasi lavorative, sarà consentito il transito dei pedoni in Via Mazzini, mediante la realizzazione di numero due passerelle ai lati della strada; inoltre sarà riservato alla sosta dei veicoli dei residenti compresi nel comparto di Via Mazzini, Via Ferrante, Via Maielli, Via Mazzocchi, L.go S. Elena, V.Illa Salomone, V.Illa Solfanelli, L.go S. Sebastiano, L.go Cinone, Via S. Agostino e Via Daniele, l'area insistente sui seguenti tratti di C.so Trieste:

- tratto da P.zza Gramsci a P.zza Dante, lato sinistro direzione P.zza Dante;
- tratto da P.zza Gramsci alla reggia, ambo i lati;
- revoca del divieto di sosta con rimozione carro gru presente sui tratti di strada sopra menzionati;

DISPONE

- a) Restano ferme tutte le altre disposizioni in materia di traffico nei tratti di strada citati non in contrasto con la presente;
- b) La ditta CO.GE.CA. srl con sede in Via Marchesiello n. 16 Caserta, esecutrice dei lavori, è incaricata dell'apposizione della segnaletica di preavviso, divieto, indicazione, deviazione e cantieristica diurna e notturna, rendendosi unica e sola responsabile civilmente e penalmente di ogni eventuale danno a cose o persone derivanti dalla mancata osservanza delle norme predette e di quelle che regolamentano i cantieri di lavoro sulle strade (art 31 e 32 del D.P.R. n. 495/92). La ditta è inoltre obbligata al rifacimento della segnaletica orizzontale;
- c) Gli aventi diritto, possono richiedere, gratuitamente, all'Ufficio Mobilità e Traffico, il rilascio dell'autorizzazione per la sosta nelle aree sopra individuate, presentando apposita istanza con allegato copia del documento di riconoscimento, in corso di validità e attestazione del possesso di garage o posto macchina in una delle aree sopra menzionate. Sono equiparati ai residenti: i domiciliati e gli operatori commerciali e/o titolari di studio professionale in possesso dei requisiti descritti in precedenza;
- d) Gli Ufficiali, gli Agenti della Forza Pubblica e gli Organi della Polizia Stradale, di cui all'art. 12 del C.D.S., faranno osservare la presente ordinanza;
- e) Contro la presente Ordinanza è ammesso ricorso entro 60 giorni, al Ministero delle Infrastrutture e dei Trasporti, ai sensi dell'art. 37 comma 3 del D.L.vo n. 285/92;
- f) La presente ordinanza deve essere pubblicata all'albo pretorio come per legge.

Il Dirigente
Ing. Giovanni Natale

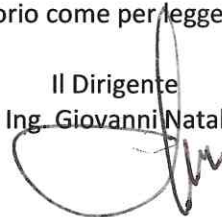




LAVORI DI RIQUALIFICAZIONE CORSO TRIESTE E VIA MAZZINI

INTERVENTO DI RIQUALIFICAZIONE VIA G. MAZZINI - FASE 1

PIANO VIABILITA' ALTERNATIVA

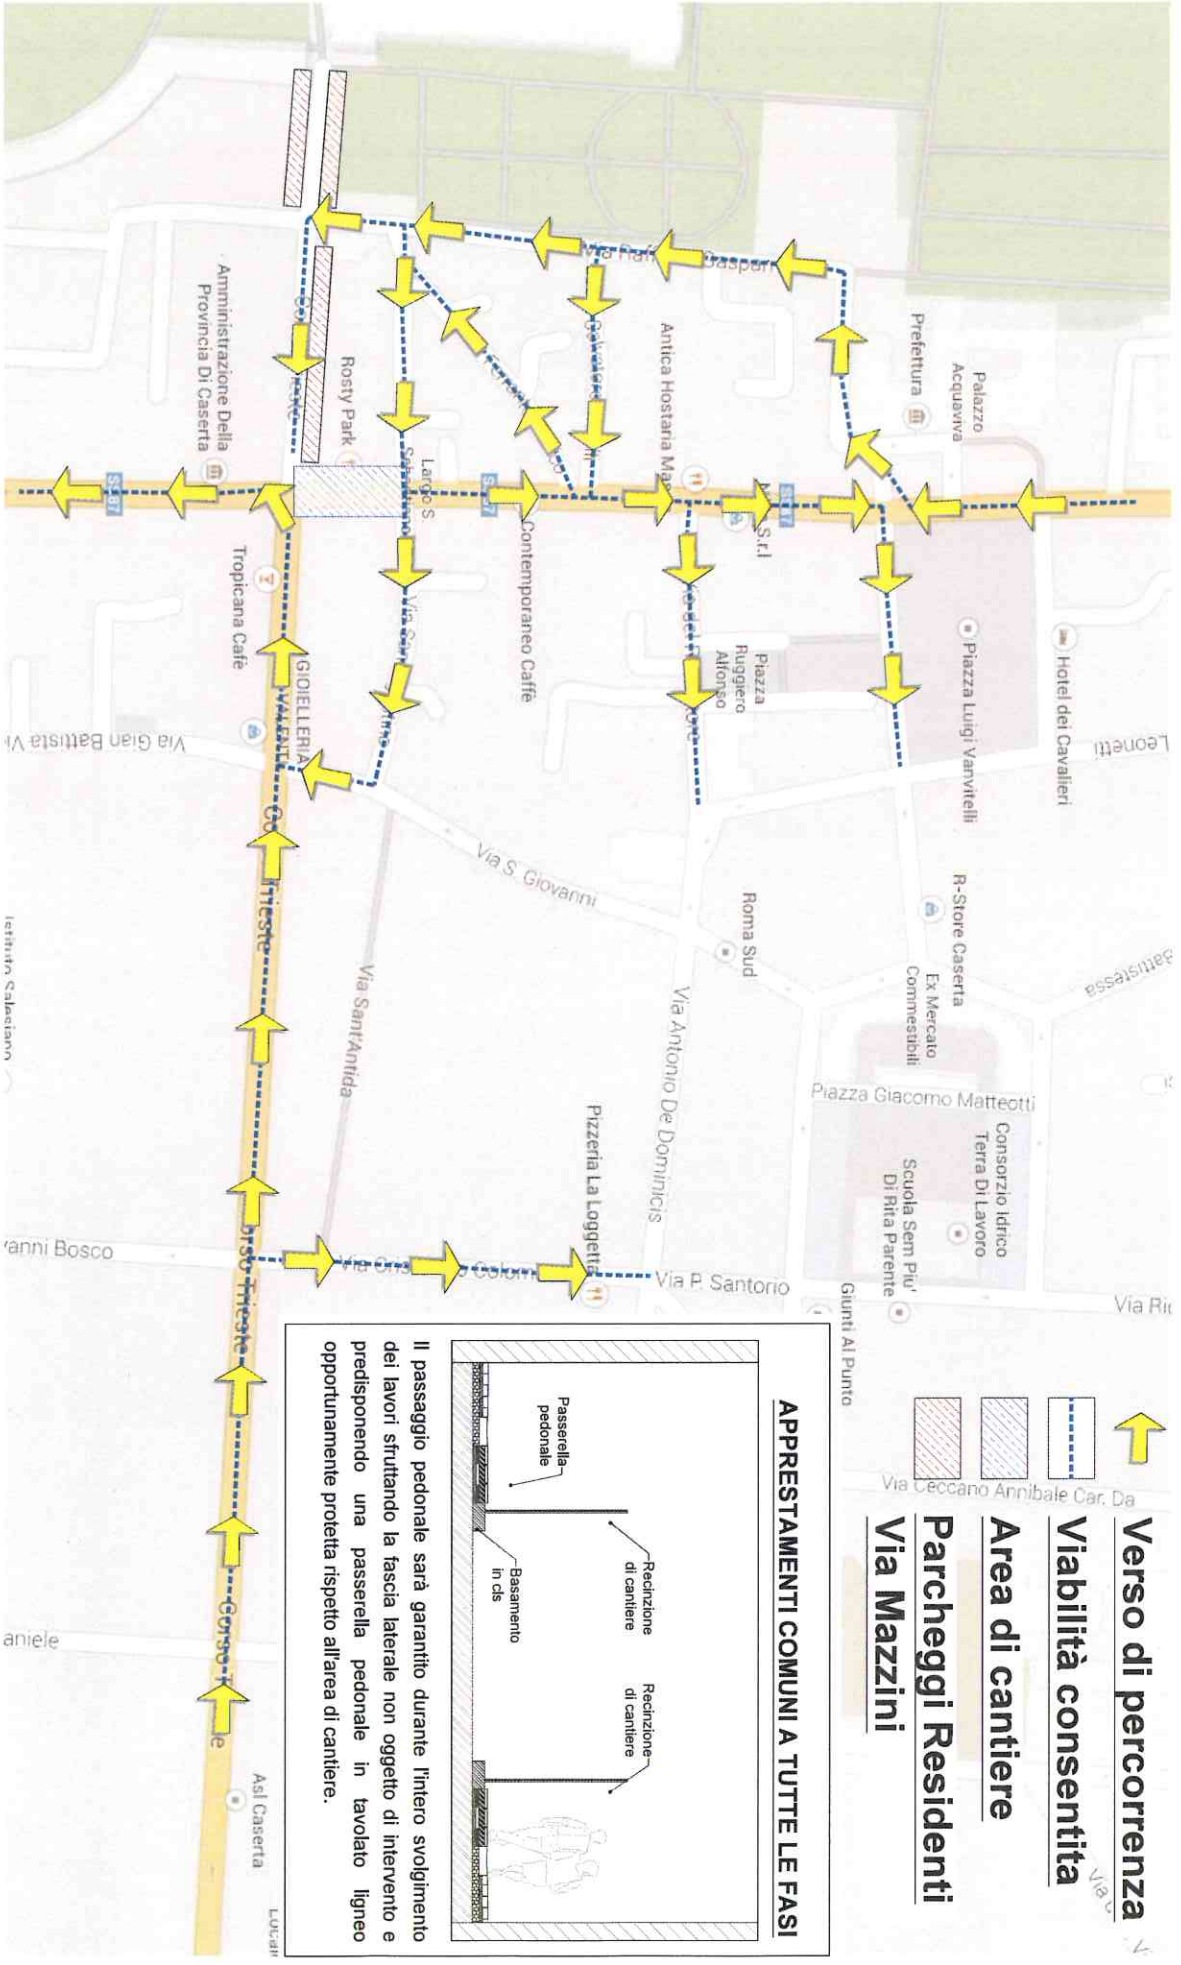

Il passaggio pedonale sarà garantito durante l'intero svolgimento dei lavori sfruttando la fascia laterale non oggetto di intervento e predisponendo una passerella pedonale in tavolato ligneo opportunamente protetta rispetto all'area di cantiere.




Città di Caserta

LAVORI DI RIQUALIFICAZIONE CORSO TRIESTE E VIA MAZZINI

INTERVENTO DI RIQUALIFICAZIONE VIA G. MAZZINI - FASE 2

PIANO VIABILITA' ALTERNATIVA

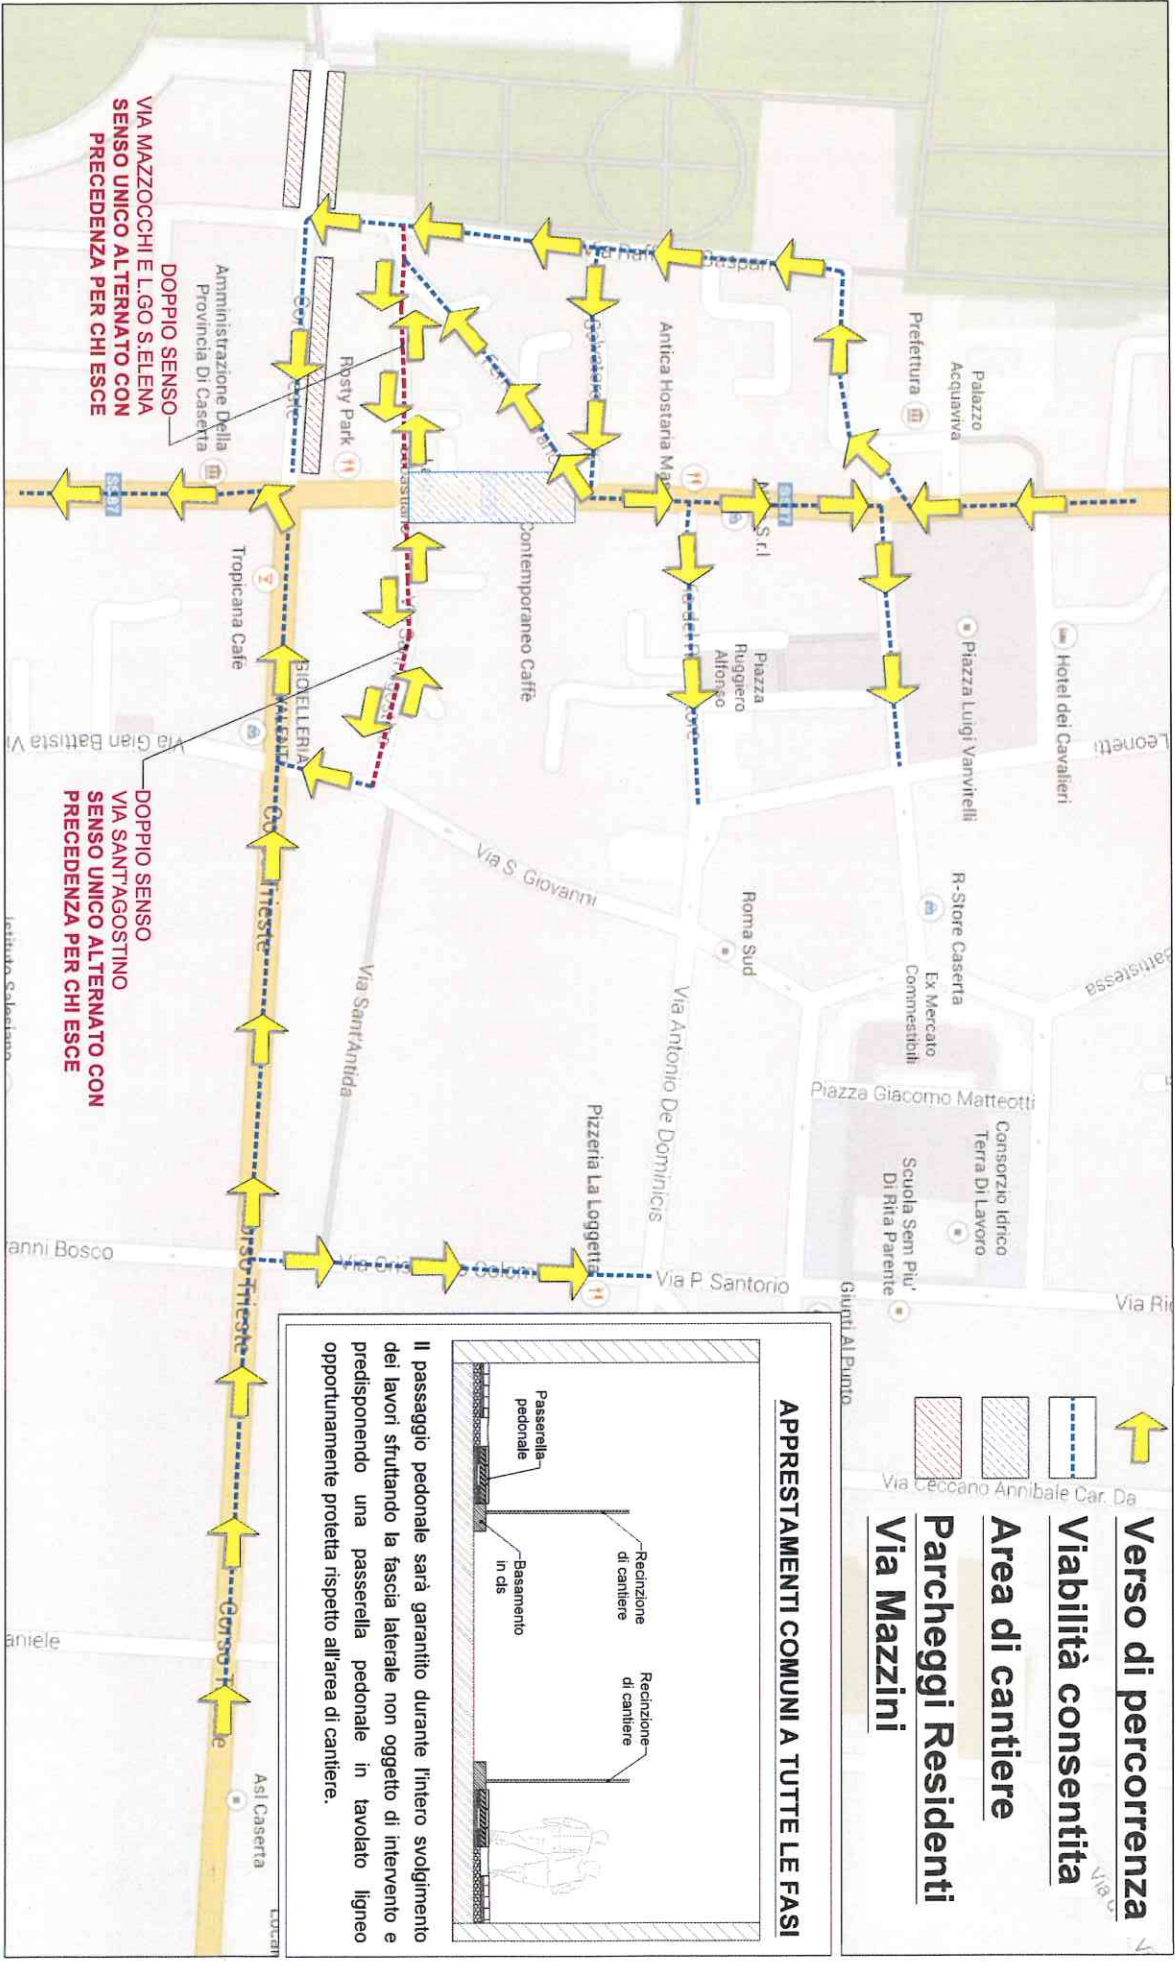




LAVORI DI RIQUALIFICAZIONE CORSO TRIESTE E VIA MAZZINI

INTERVENTO DI RIQUALIFICAZIONE VIA G. MAZZINI - FASE 3

PIANO VIABILITA' ALTERNATIVA

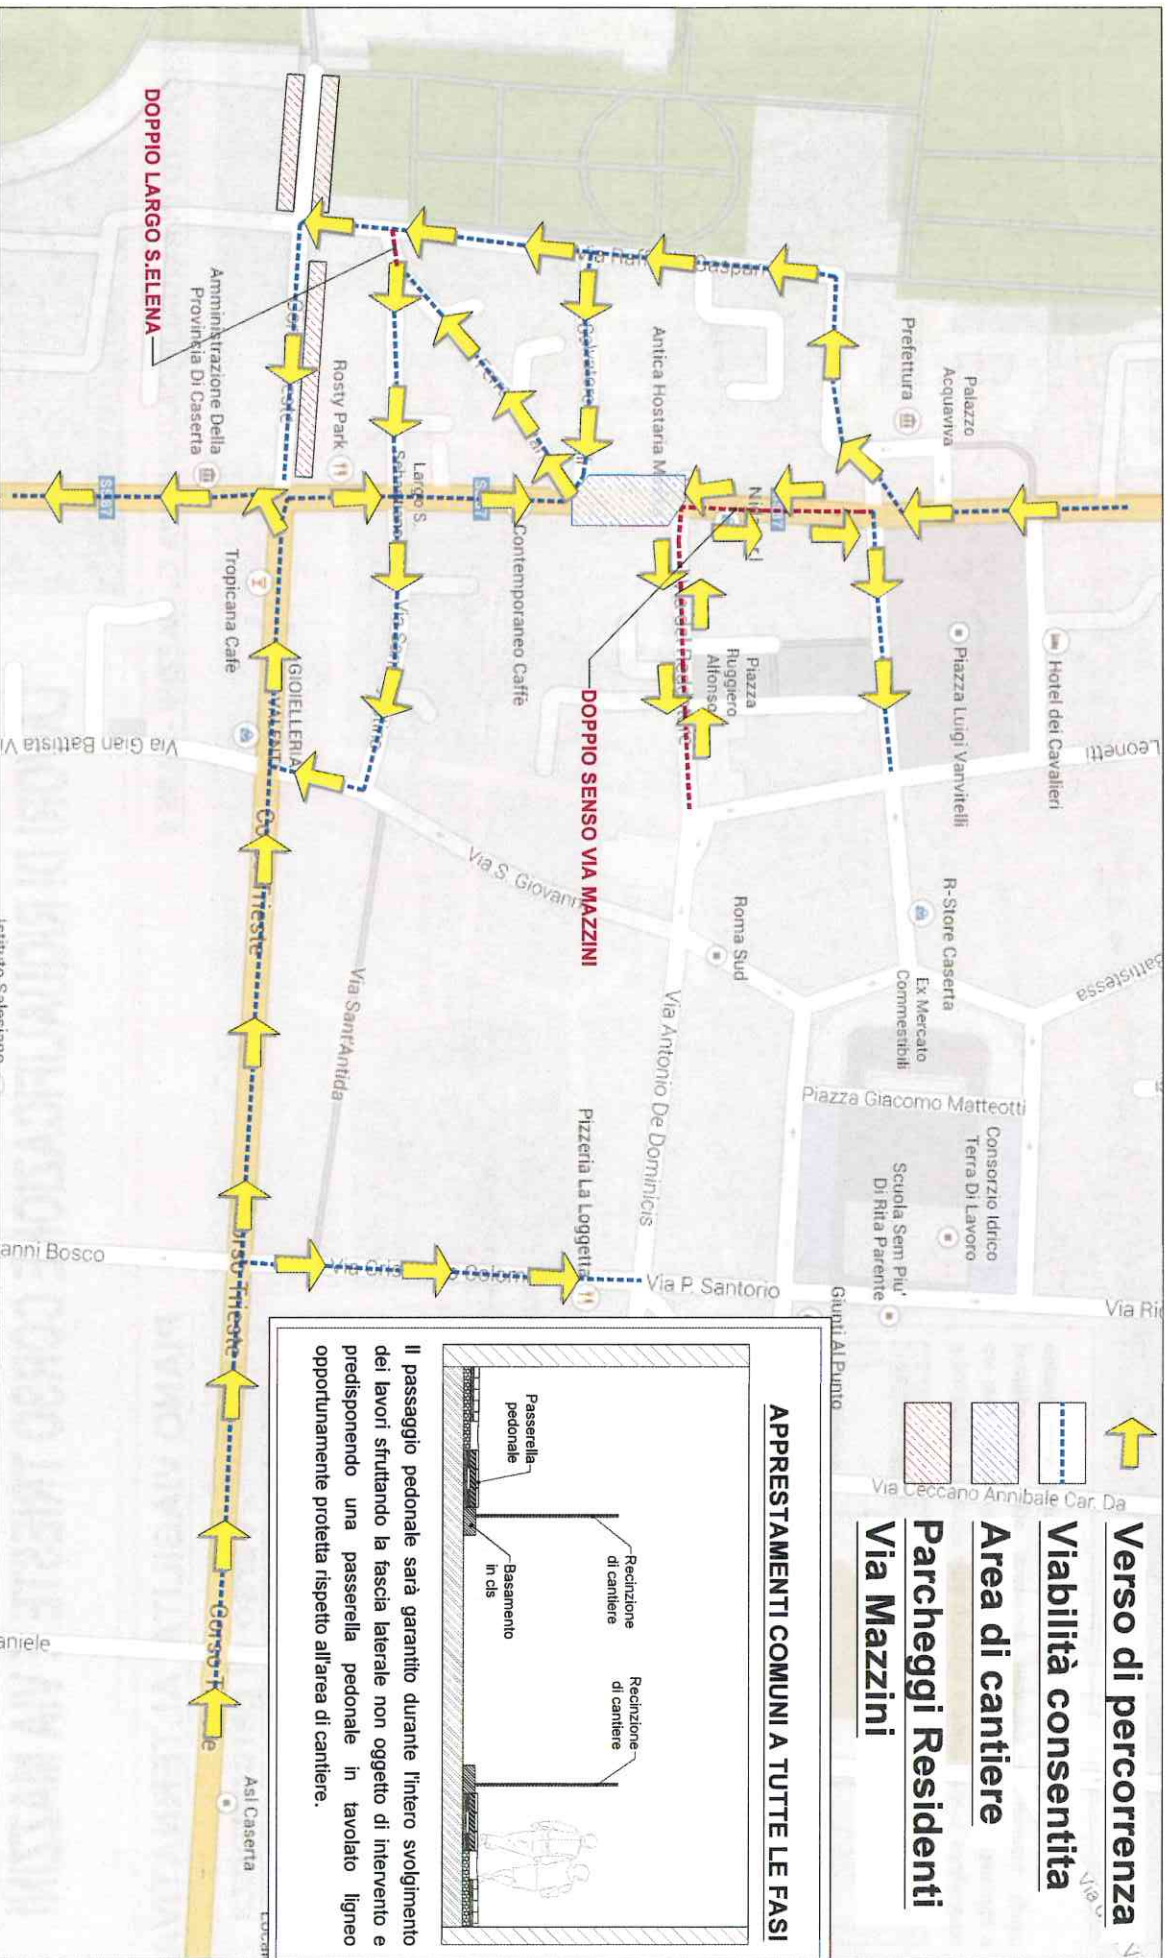



LAVORI DI RIQUALIFICAZIONE CORSO TRIESTE E VIA MAZZINI

INTERVENTO DI RIQUALIFICAZIONE VIA G. MAZZINI - FASE 4

PIANO VIABILITA' ALTERNATIVA

